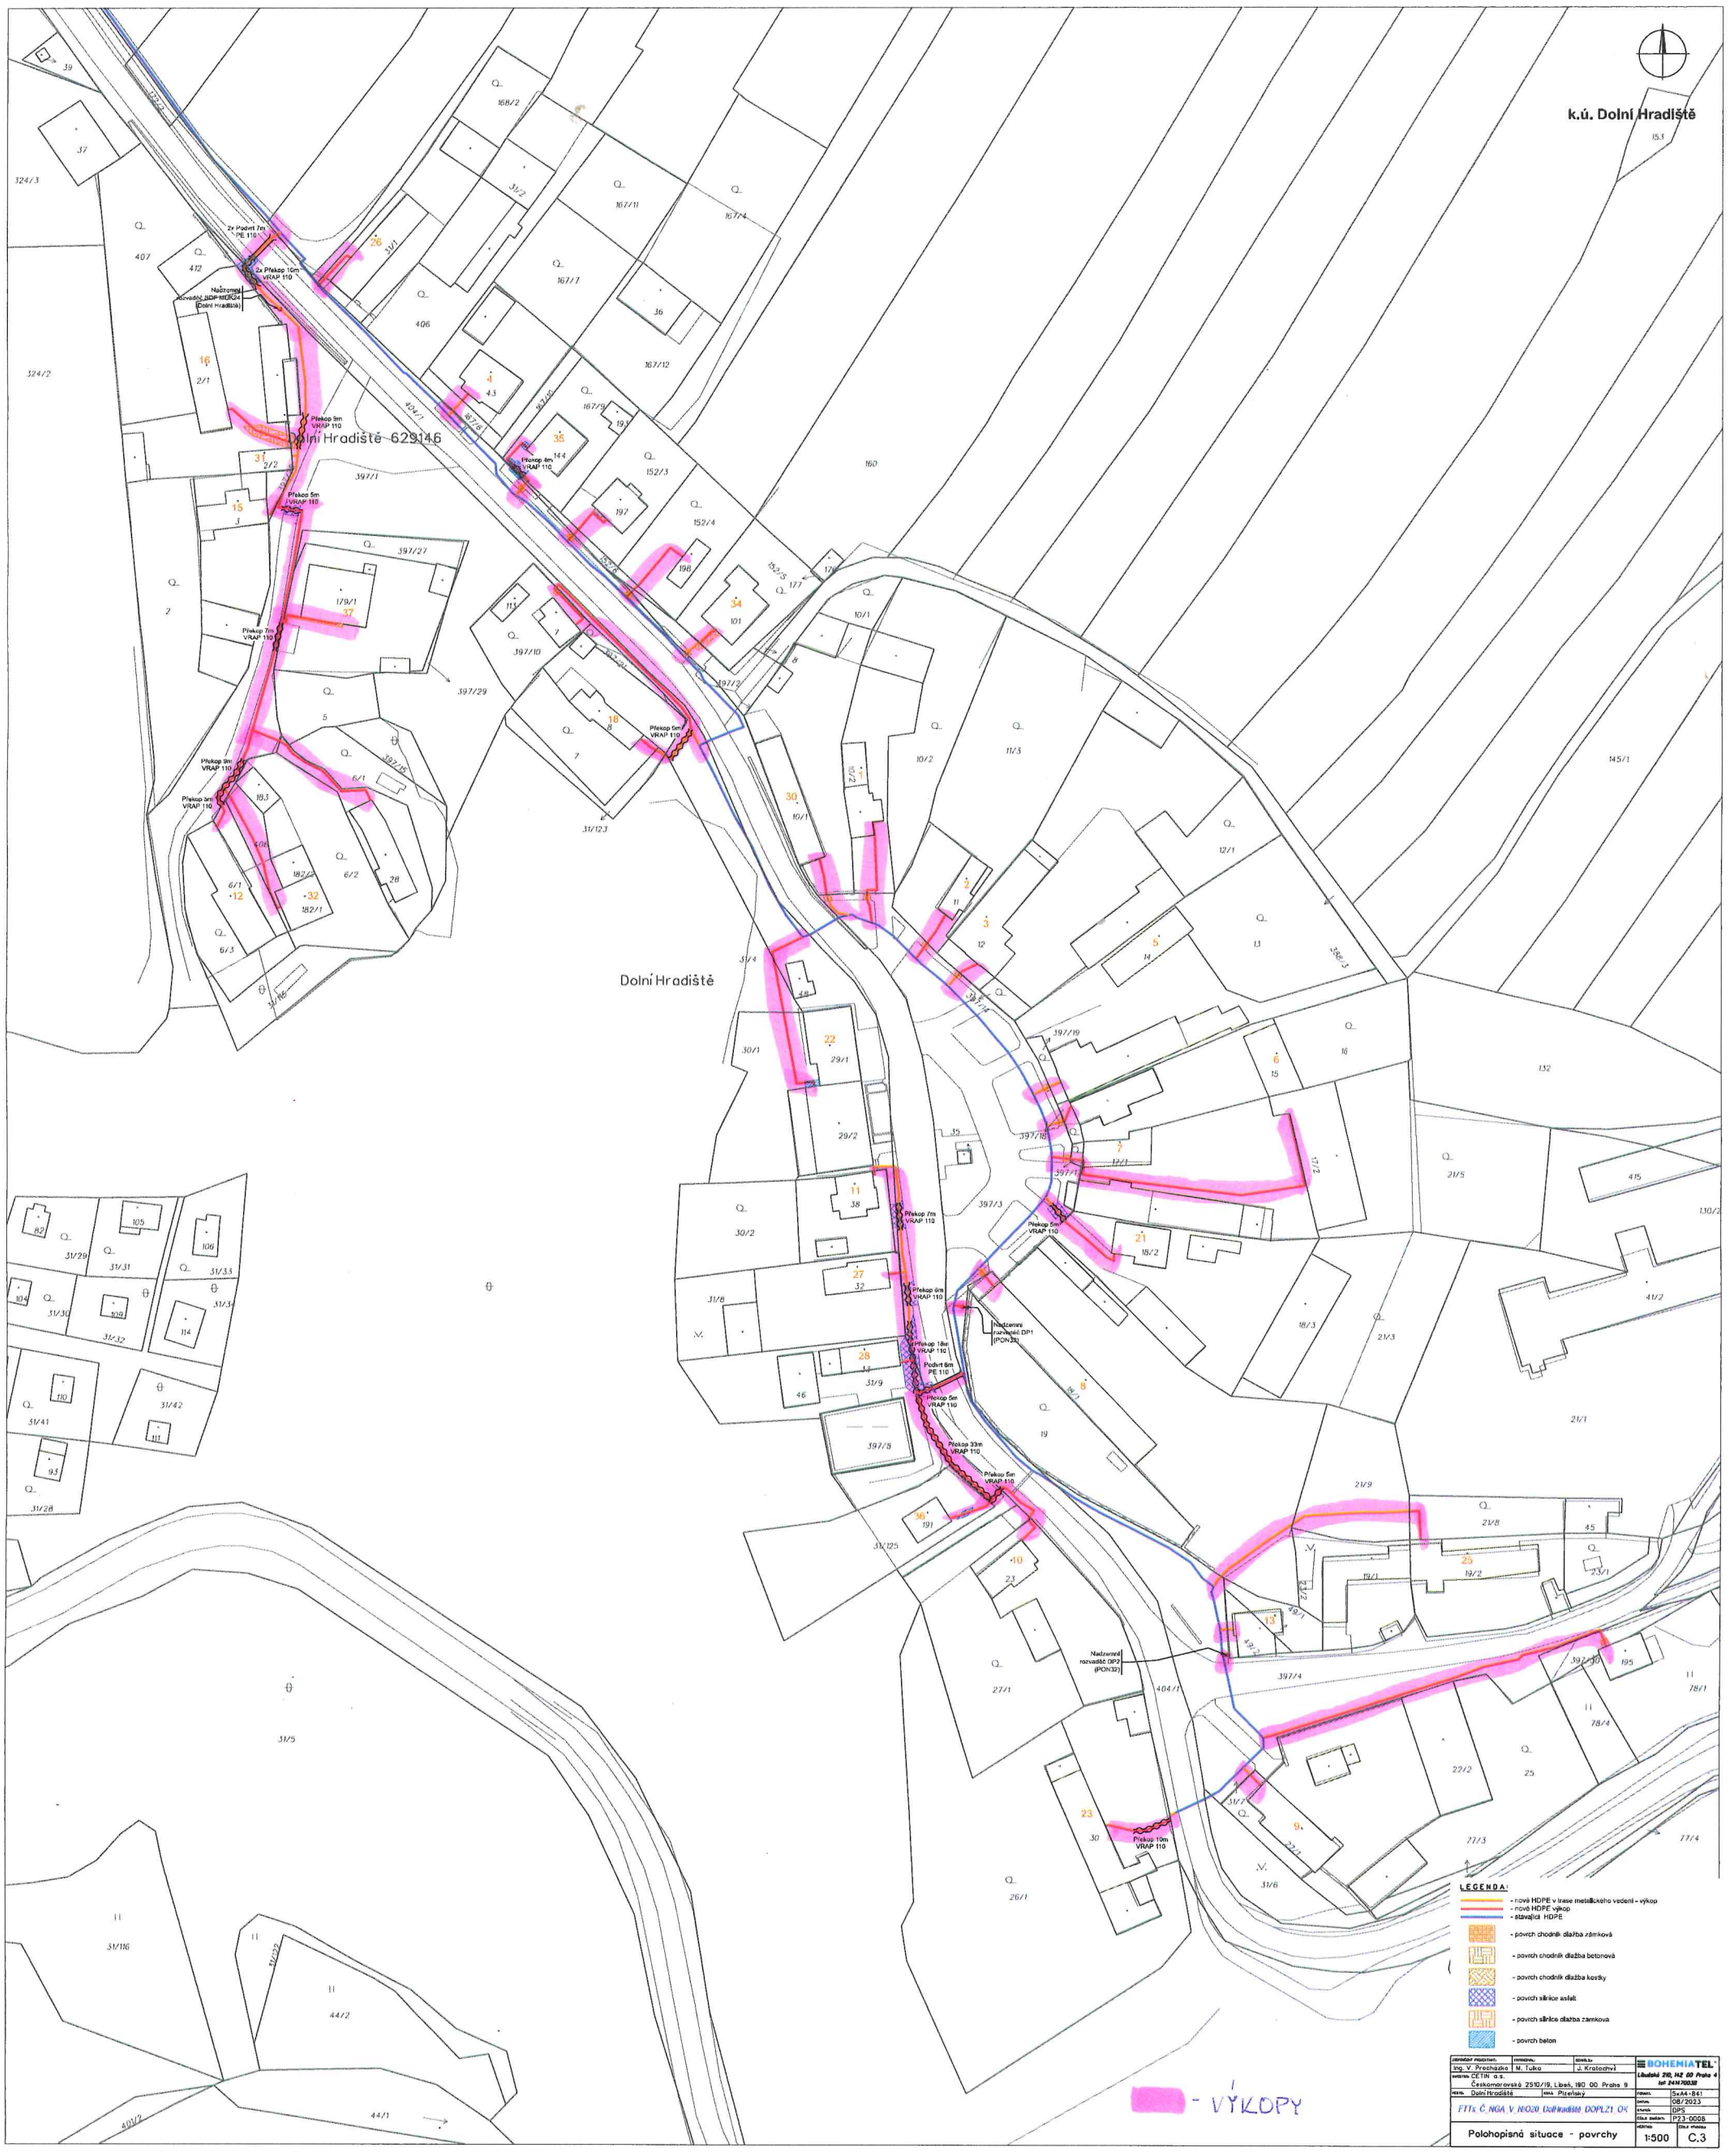
k.ú. Dolní Hradiště
Dolní Hradiště - 629146
Dolní Hradiště
LEGENDA:
- nová HDPE v trase metalického vedení - výkop
- nová HDPE výkop
- stávající HDPE
- povrch chodník dlažba zámková
- povrch chodník dlažba betonová
- povrch chodník dlažba kostky
- povrch silnice asfalt
- povrch silnice dlažba zámková
- povrch beton
- VÝKOPY
BOHEMIATEL
Ing. V. Procházka | M. Tuka | J. Kratochvíl
DETIN a.s.
Českomoravská 2510/19, Libeň, 190 00 Praha 9
Dolní Hradiště | Pyšely
FTTx Č.NGA V NGO0 Dolní Hradiště DOPLZ1 OK
Polohopisná situace - povrchy
1:500
C.3
08/2023
DPS
P23-0008